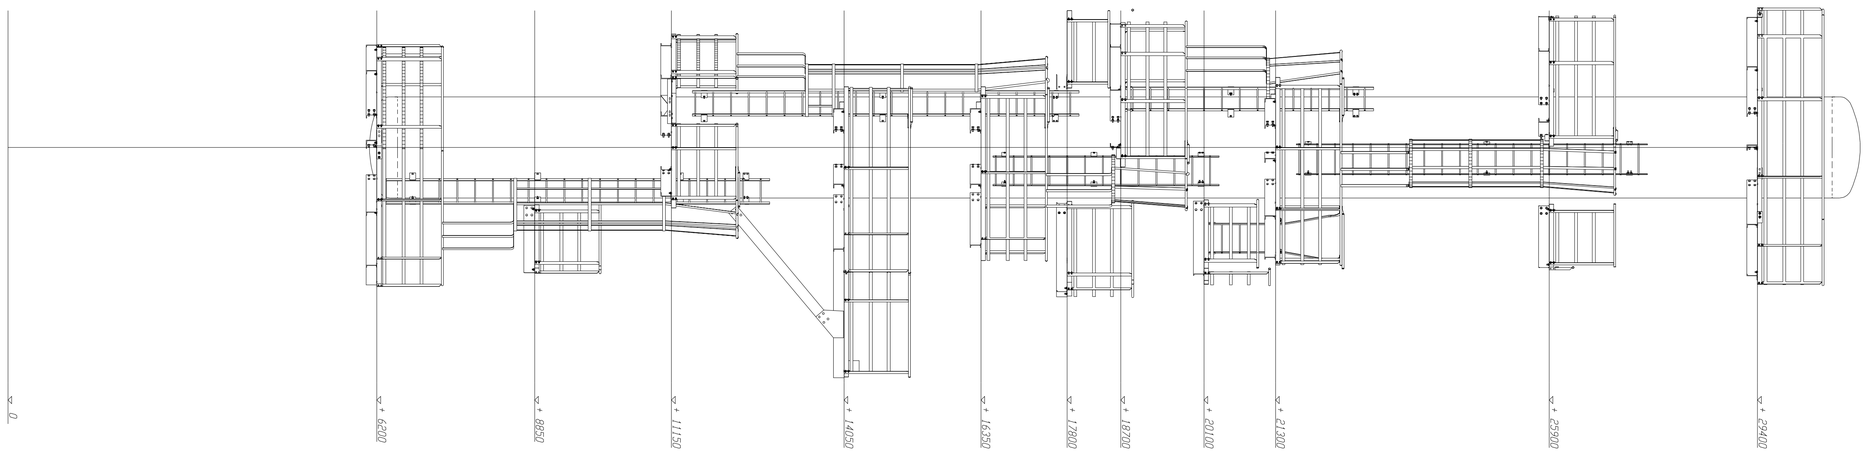

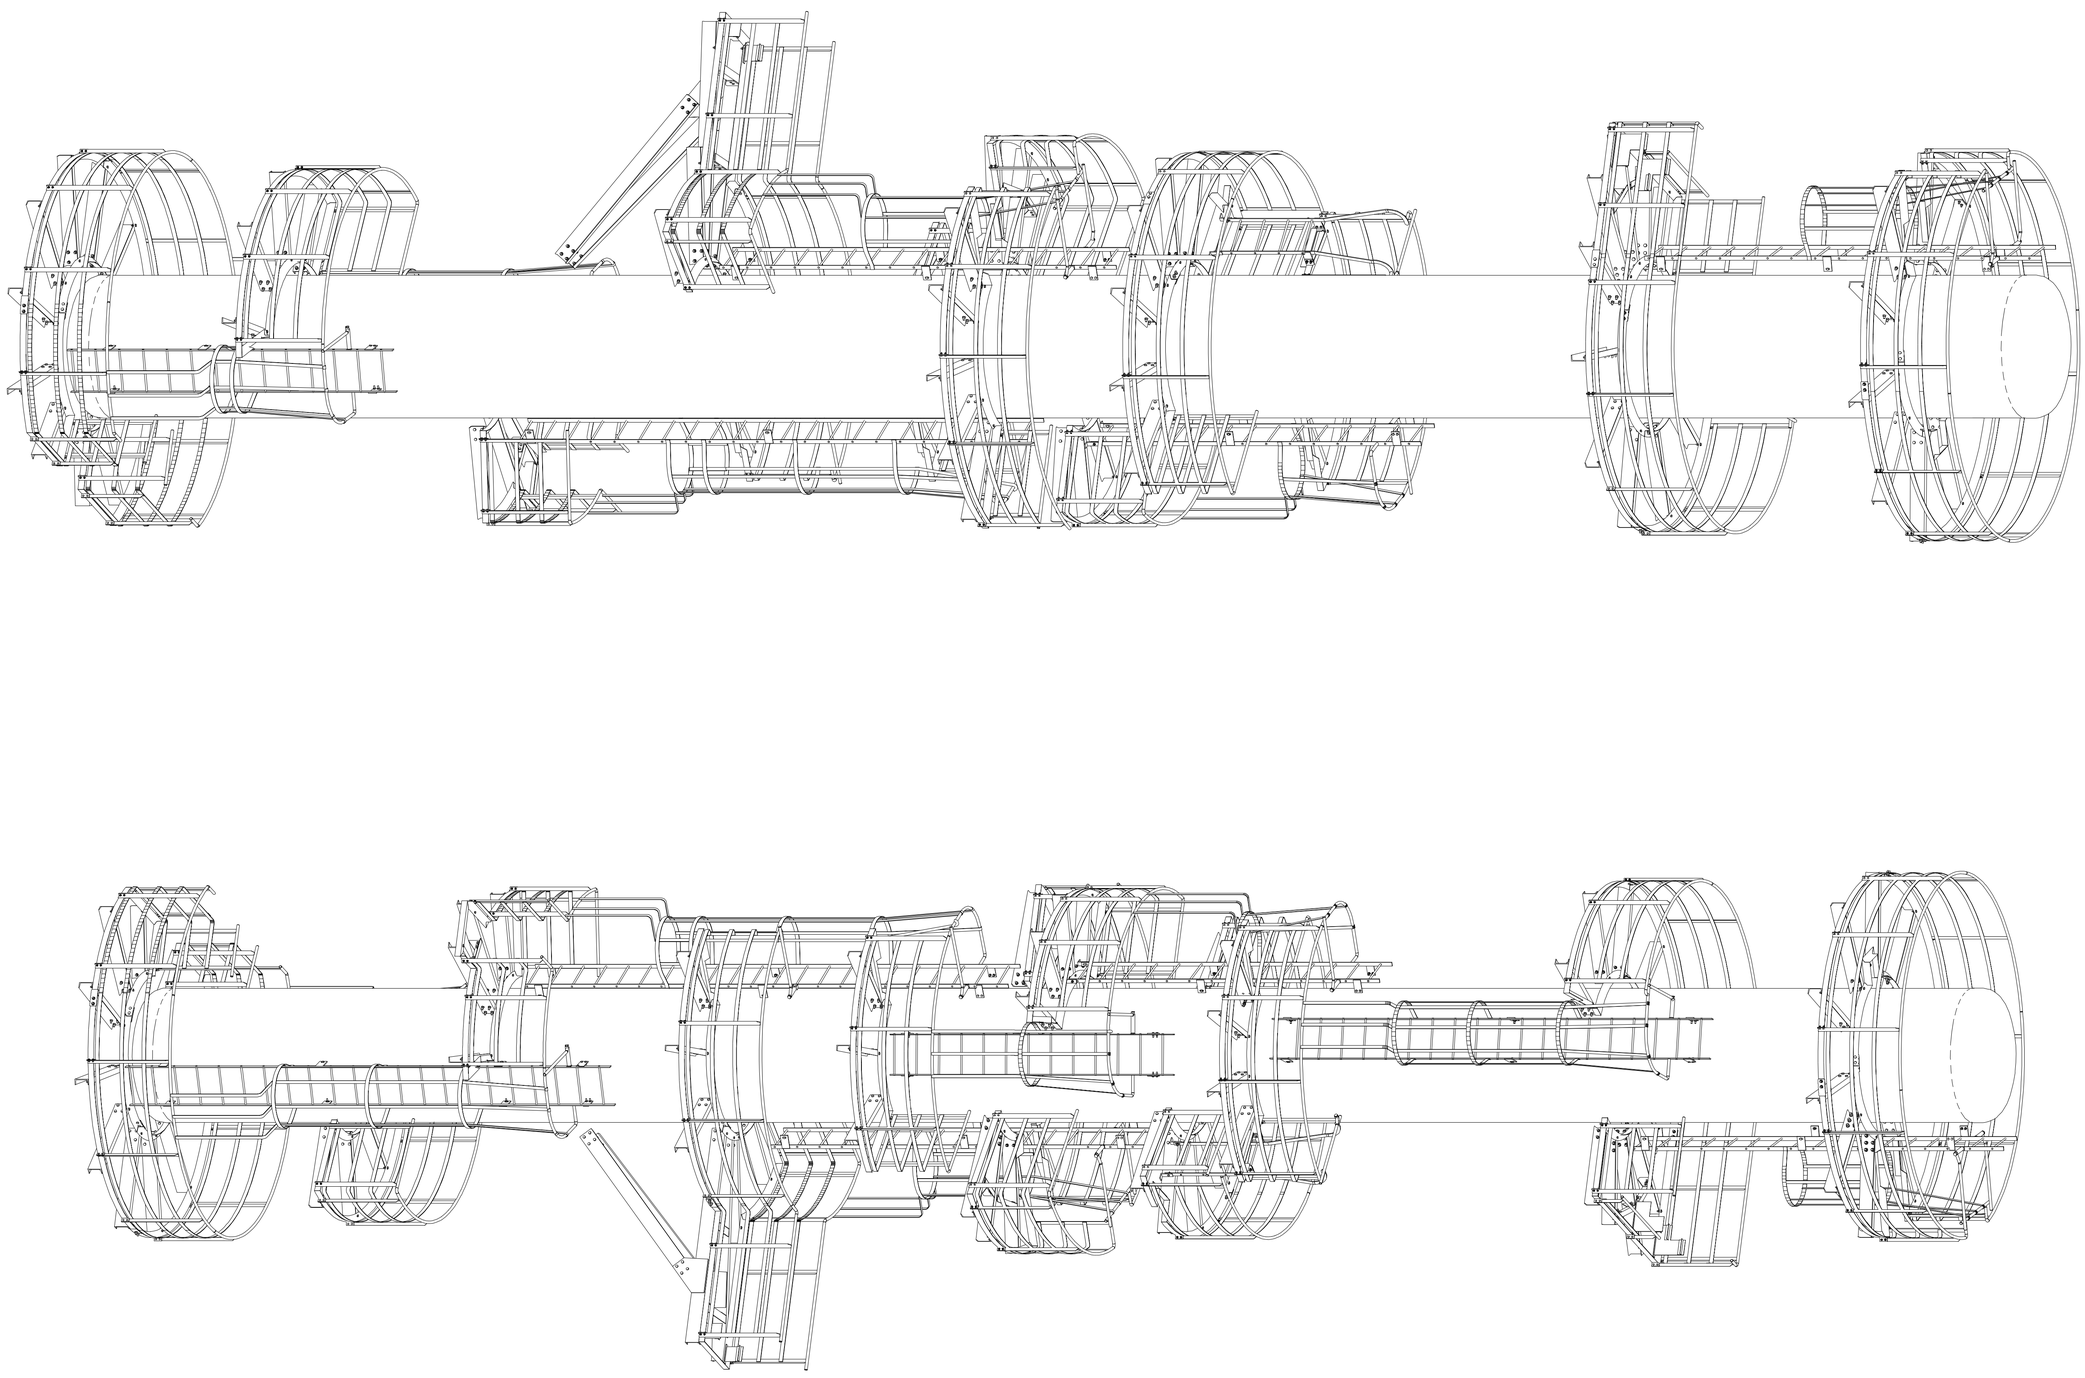

Rev. (Rew.)	Description of change (Opis zmiany)						
				Inwestor (Zamawiający) (Inwestor)	PKN ORLEN	Skala (Rozmiar)	
				Tytuł główny (Nadrzędny) (Hauptthema, übergeordnet)	PTA WŁOCŁAWEK	Klient/Kunde/Klient	MITSUBISHI HEAVY INDUSTRIES
				Subject (Temat)	Podest-schemat,PLATFORM&LADDER		
Design (Projektowanie)	MHI			Contract no. (Nr umowy)	57-00-0431	Grupa no. (Nr grupy)	T-1541
Drawn by (Wykonał)	B. Antoniewicz	20.02.2009		Sprzęt/urządzenie (Produkt)		Data/Datum/Dzień	20.02.2009
Check by (Sprawdził)	L. Wąsacz	20.02.2009				Dimensiq no./Dzień. M.No rys.	[17]
Copyright by (Copyright)						Skala/Maszstab/Skala	1:50
	ZAKŁAD KONSTRUKCJI STALOWYCH WYDZIAŁ TECHNOLOGICZNY SSTD Tel. +48 23 6439667 Fax. +48 23 6439667 / 6439656 68-110 Świebodzin ul. Trzebiechowska 12		www.mostostal.com			Rev./Rew.	0
						Format	1189x841

PDF stworzony przez wersję demonstracyjną pdfFactory Pro www.pdffactory.pl/